


專業範疇	專業範疇	專業範疇	專業範疇	專業範疇
建築	建築	建築	建築	建築
結構	結構	結構	結構	結構
電氣	電氣	電氣	電氣	電氣
水務	水務	水務	水務	水務
環境	環境	環境	環境	環境
交通	交通	交通	交通	交通
能源	能源	能源	能源	能源
資訊科技	資訊科技	資訊科技	資訊科技	資訊科技
其他	其他	其他	其他	其他

图例	名称	图例	名称
(FL)	流量传感器	(IA)	液位传感器
(F)	F表	(LS)	液位开关
(P04)	P04-P表	(PH)	PH计
(Ni)	Ni表	(TC)	TC测定仪
(ORP)	氧化还原电位仪	(TP)	TP测定仪
(Ag)	Ag表	(TN)	TN测定仪
(Cu)	Cu表	(COD)	COD测定仪
(DO)	DO表	(MLSS)	MLSS测定仪
(SS)	SS表	(NH ₃ N)	TN/NH ₃ 测定仪
(PI)	压力显示器	(IM)	流量计
(P)	水泵		

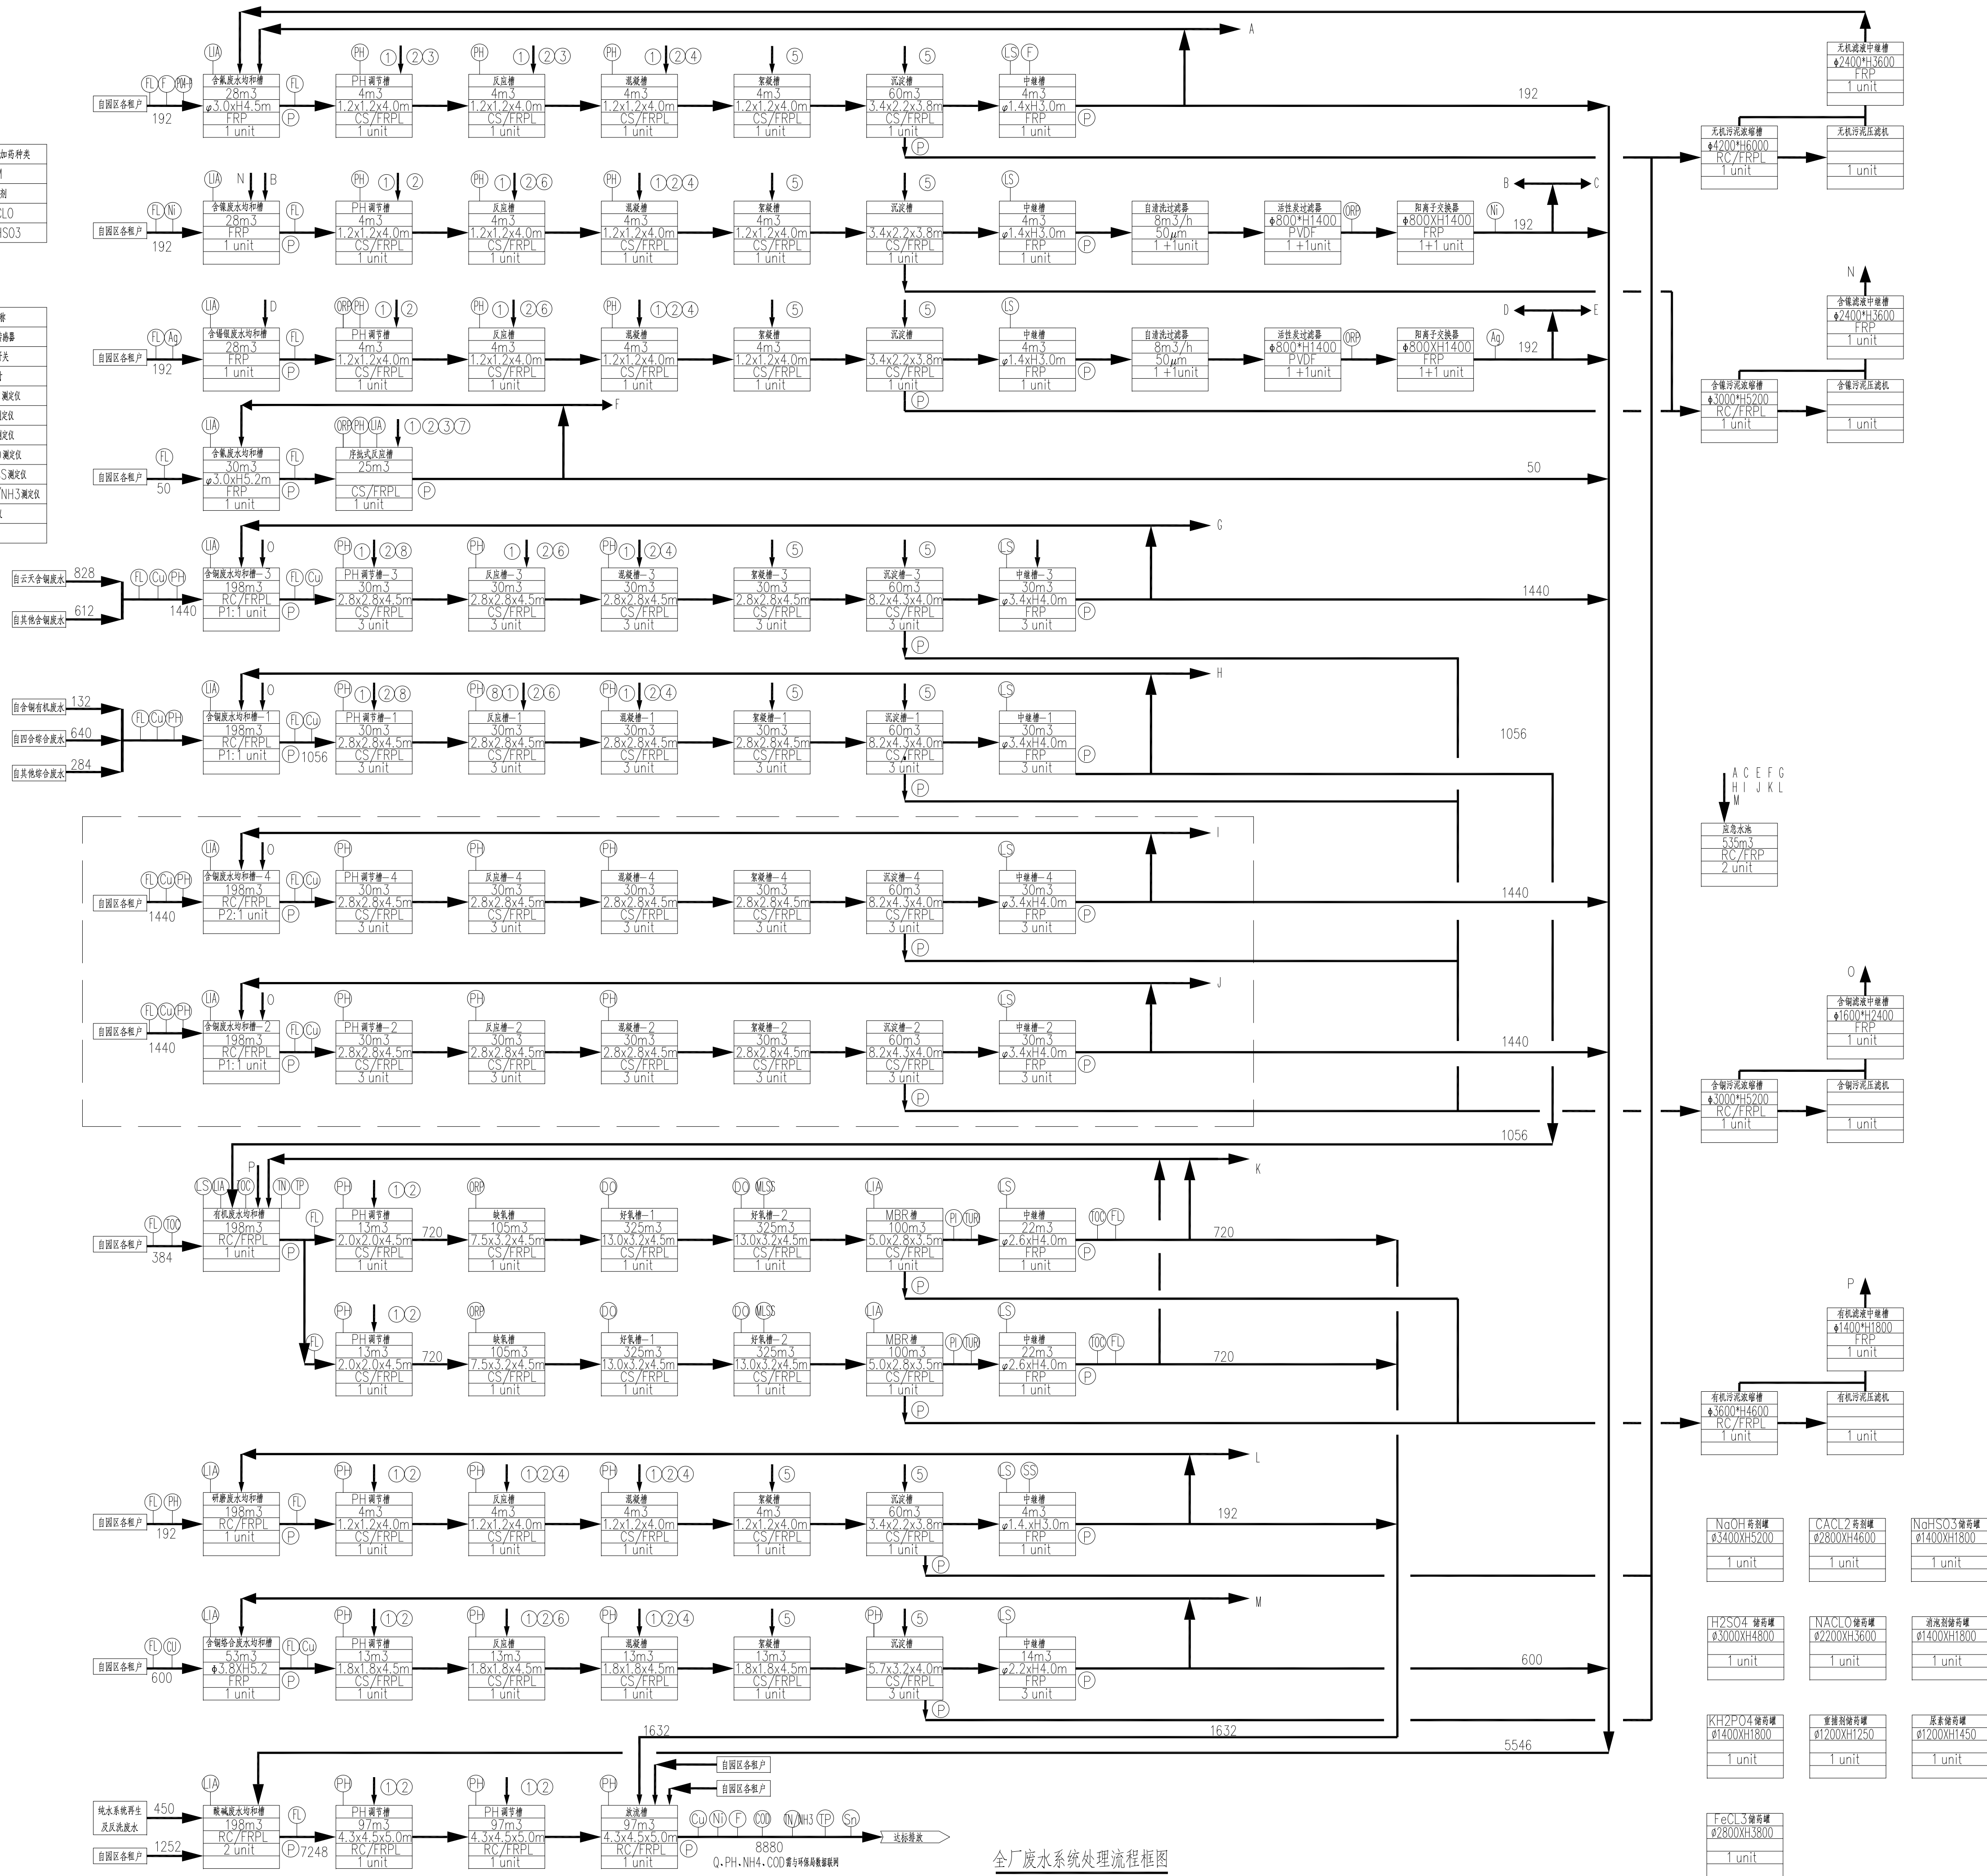

KEY PLAN					
审图单位:					
合格书编号:					
出图专用章					
注册执业专用章					
A	2021.09.13	招标版			
版本 No.	日 期 DATE	版本说明 REVISION OR ISSUE		专业负责人 BY	
设计单位 DESIGNER					
 信息产业电子第十一设计研究院科技工程有限公司 The I F Electronics Eleventh Design & Research Institute Scientific and Technological Engineering Corporation Ltd. 中国·成都·新华大道双林路 蜀51 NO. 251 Shuanglin Rd. Xinhua Avenue, Chengdu, China A151000523 邮编: 610021 P.C.: 610021					
厦门海沧信息产业发展有限公司					
项 目 号	---			Project No.	
项目负责人			Project Approved		
总设计师			Chief Designer		
设 计			Designed		
制 图			Drawn		
校 对			Checked		
审 核			Approved		
专业负责人			Final Approved		
设计阶段 Phase 水施				比 例 Scale	
图纸名称 Drawing Title					
海沧半导体产业基地项目废水站系统 00-全厂 废水系统处理流程框图					
图 号 Drawing No.					
XMHC-WW-SCH-00-01					